




BIBLIOTECA BON PASTOR

BARCELONA – Districte Sant Andreu




- **Superfície Útil:**
1.748 m²
- **Superfície Construïda:**
2.351 m²
- **Arquitectes:**
Ricard Nieves

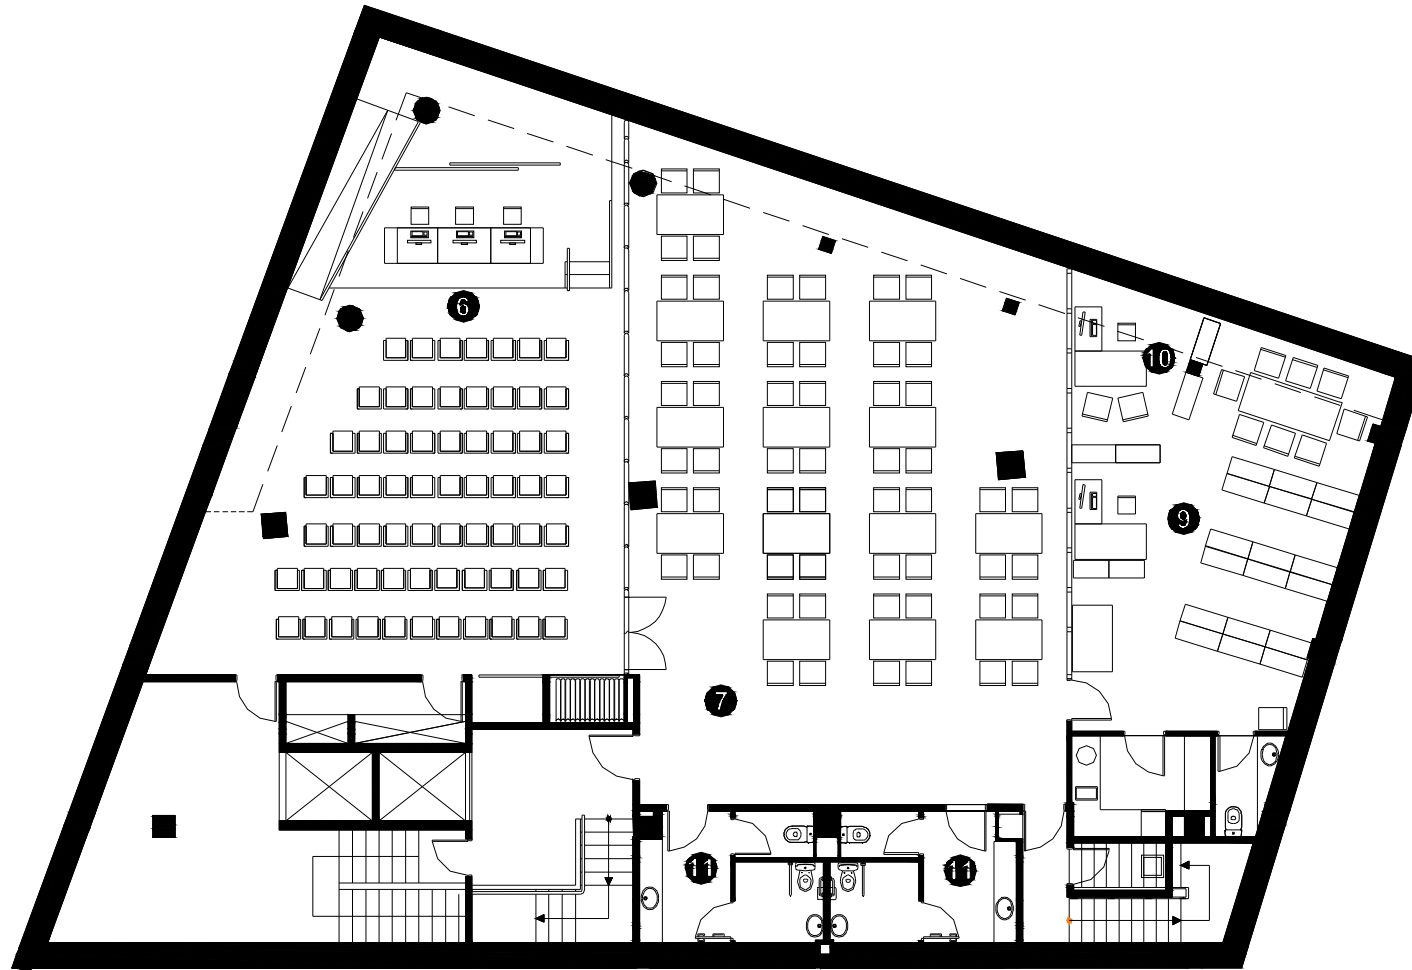


- ① Àrea d'accés
- ② Àrea d'informació i fons general
- ③ Àrea de música i imatge
- ④ Àrea de diaris i revistes
- ⑤ Àrea d'informació i fons infantil
- ⑥ Espai polivalent
- ⑦ Espai de suport
- ⑧ Espai de formació
- ⑨ Espai de treball intern
- ⑩ Despatx de direcció
- ⑪ Sanitaris

Planta inferior

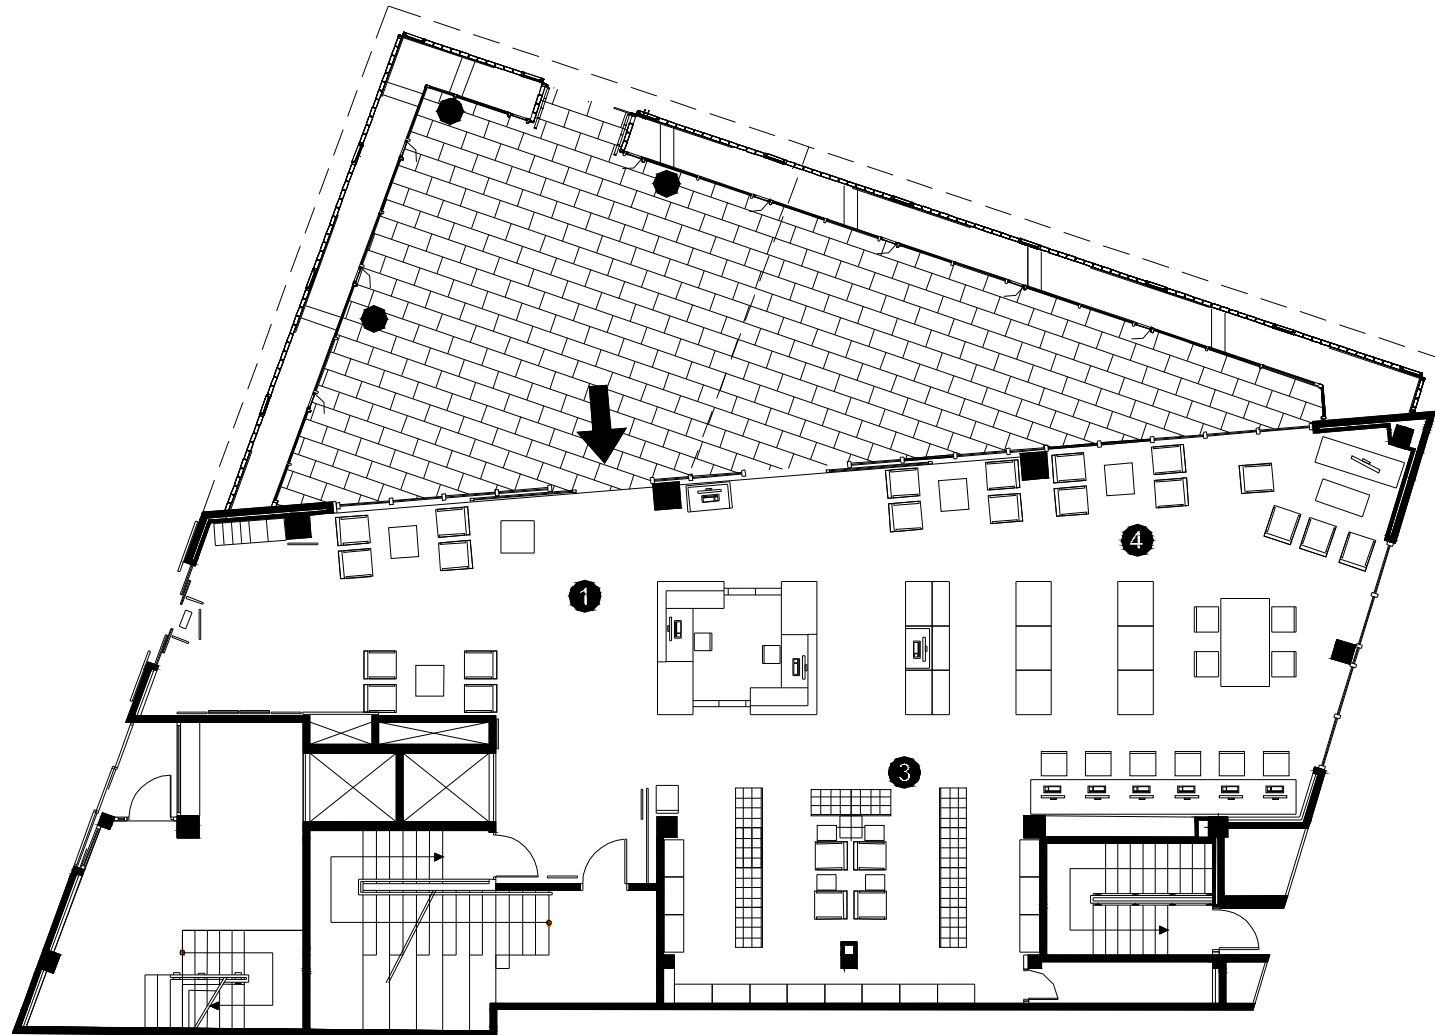


- 1 Àrea d'accés
- 2 Àrea d'informació i fons general
- 3 Àrea de música i imatge
- 4 Àrea de diaris i revistes
- 5 Àrea d'informació i fons infantil
- 6 Espai polivalent
- 7 Espai de suport
- 8 Espai de formació
- 9 Espai de treball intern
- 10 Despatx de direcció
- 11 Sanitaris

Planta accés

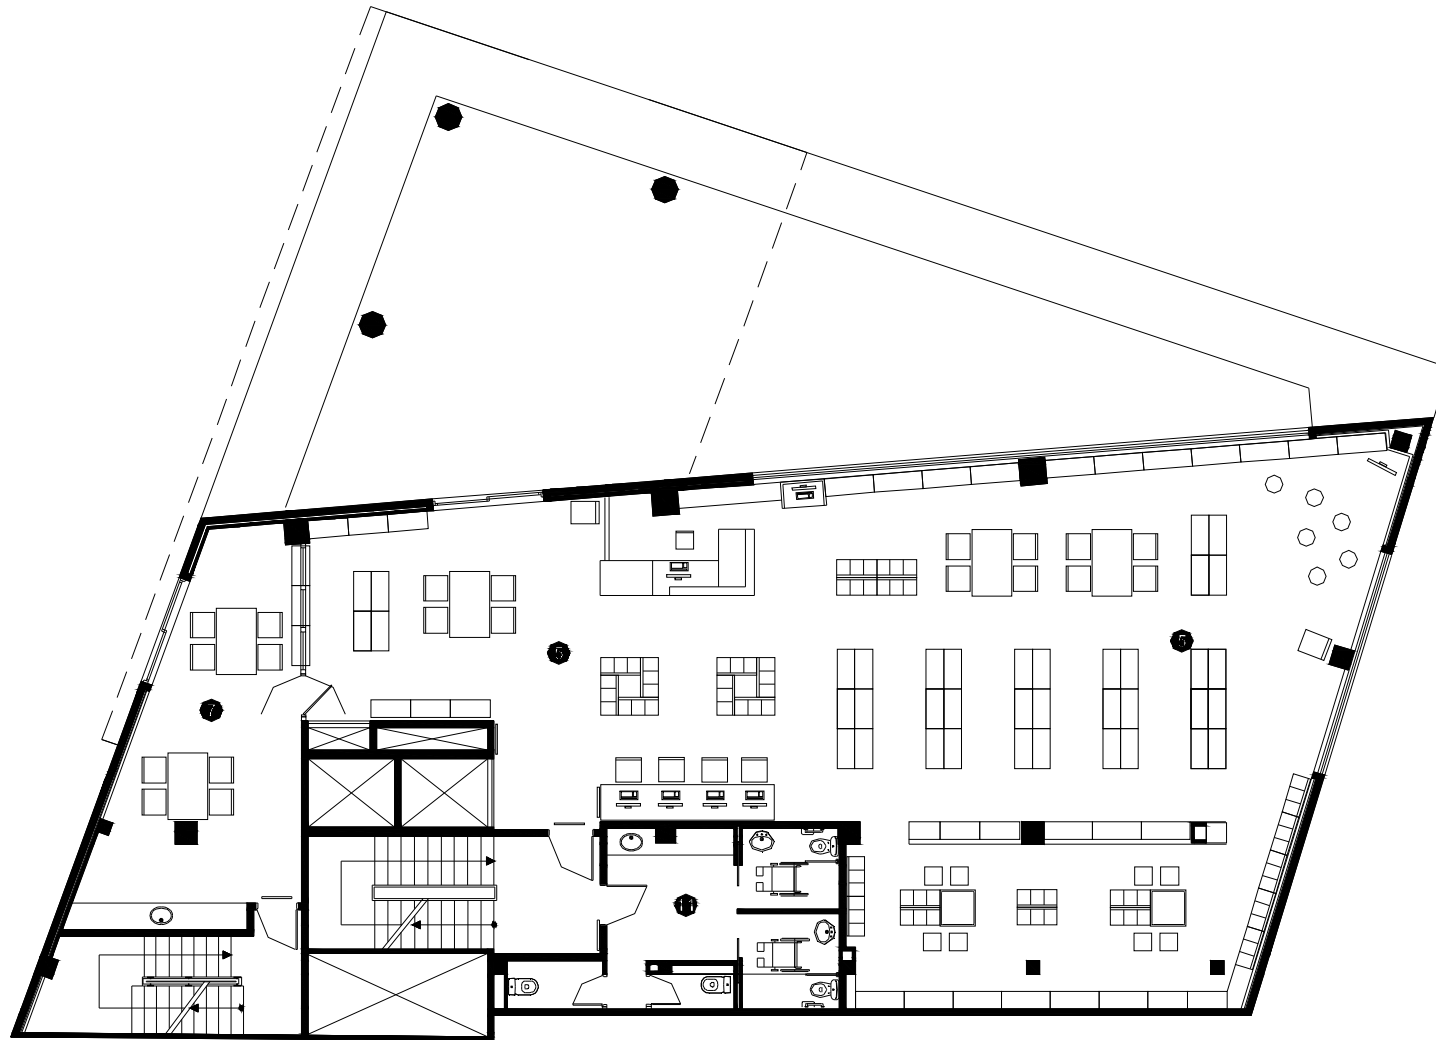



- 1 Àrea d'accés
- 2 Àrea d'informació i fons general
- 3 Àrea de música i imatge
- 4 Àrea de diaris i revistes
- 5 Àrea d'informació i fons infantil
- 6 Espai polivalent
- 7 Espai de suport
- 8 Espai de formació
- 9 Espai de treball intern
- 10 Despatx de direcció
- 11 Sanitaris

Planta primera

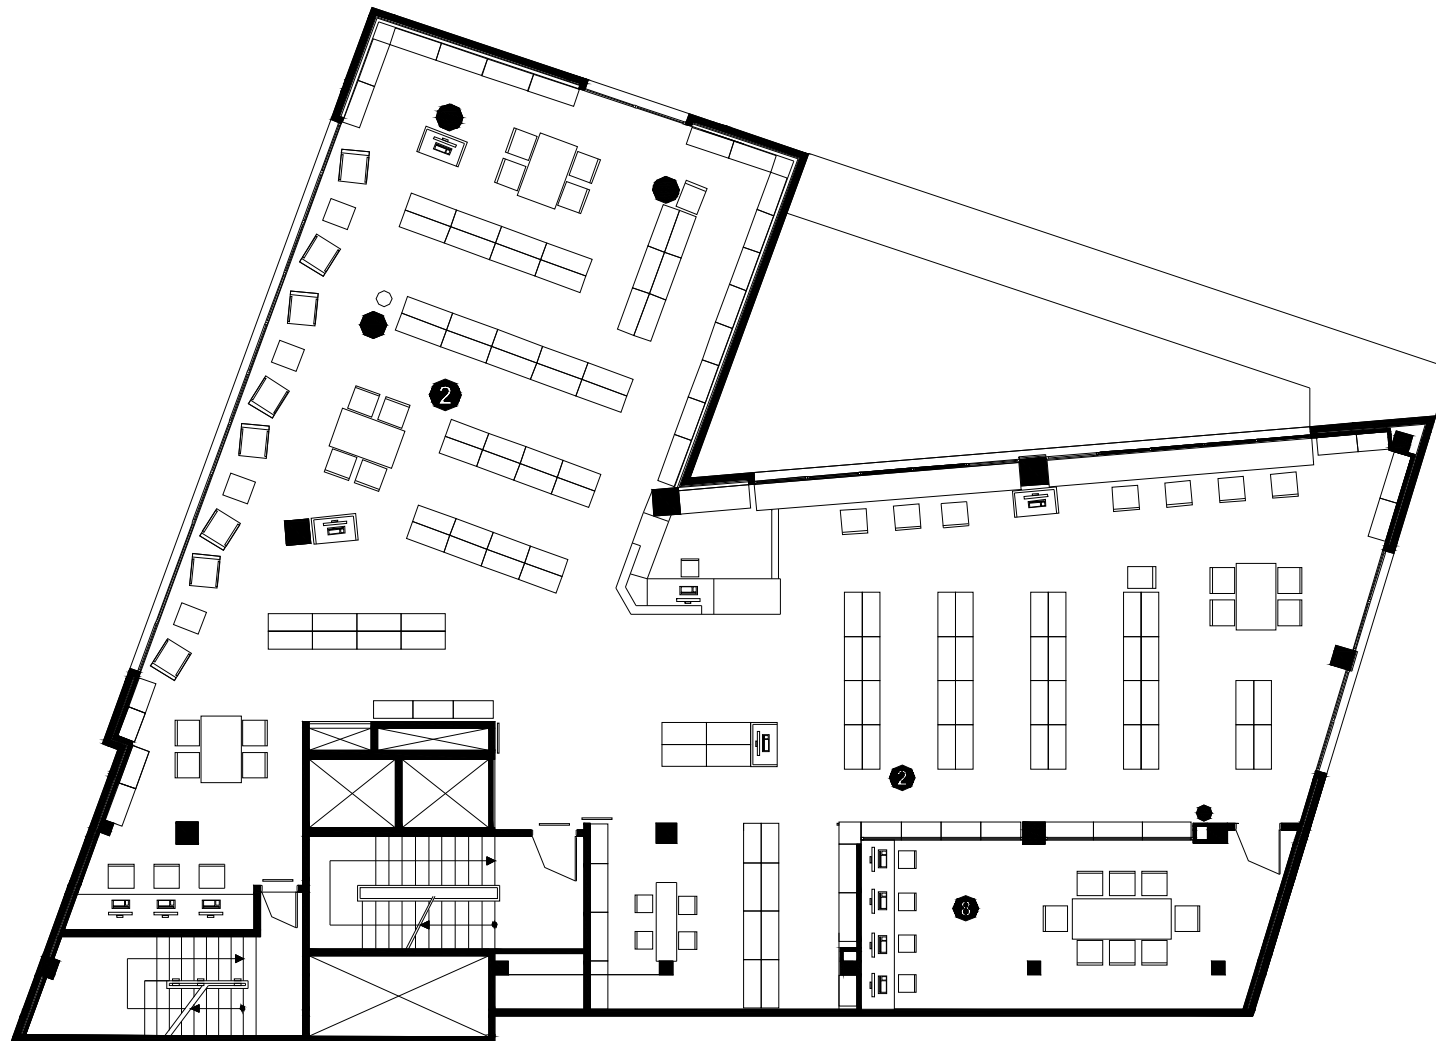

- ① Àrea d'accés
- ② Àrea d'informació i fons general
- ③ Àrea de música i imatge
- ④ Àrea de diaris i revistes
- ⑤ Àrea d'informació i fons infantil
- ⑥ Espai polivalent
- ⑦ Espai de suport
- ⑧ Espai de formació
- ⑨ Espai de treball intern
- ⑩ Despatx de direcció
- ⑪ Sanitaris

Planta segona

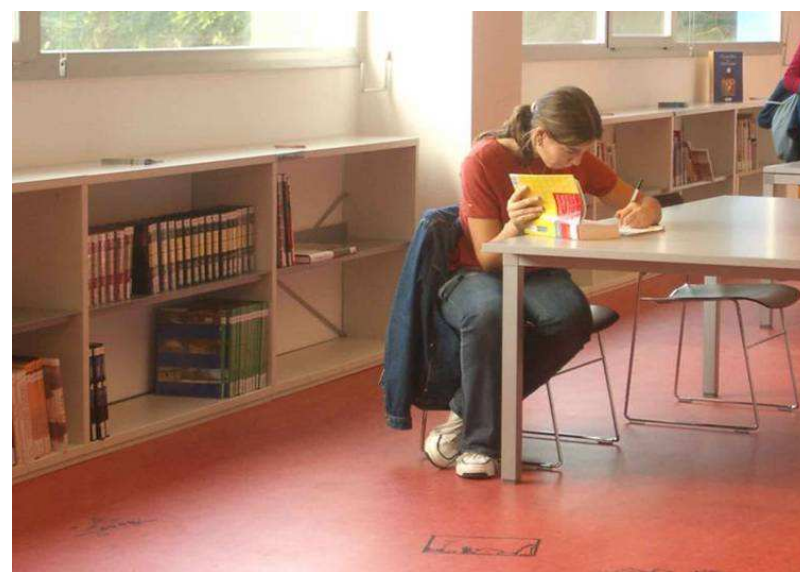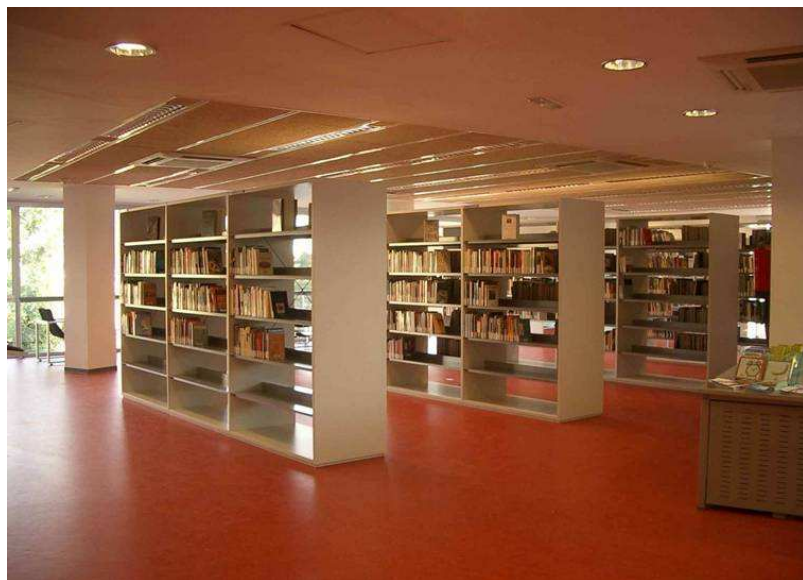

Diputació
Barcelona

Àrea de Presidència

Gerència de Serveis de Biblioteques

Comte d'Urgell, 187. 08036 Barcelona

Tel. 934 022 545

gs.biblioteques@diba.cat · www.diba.cat/biblioteques