

BIBLIOTECA FRANCESCA BONNEMAISON


BARCELONA-Districte Ciutat Vella



Superfície Útil:
1663 m²

Superfície Construïda:
2058 m²


Arquitectes:
Jordi Campanillas(Diputació de Barcelona)

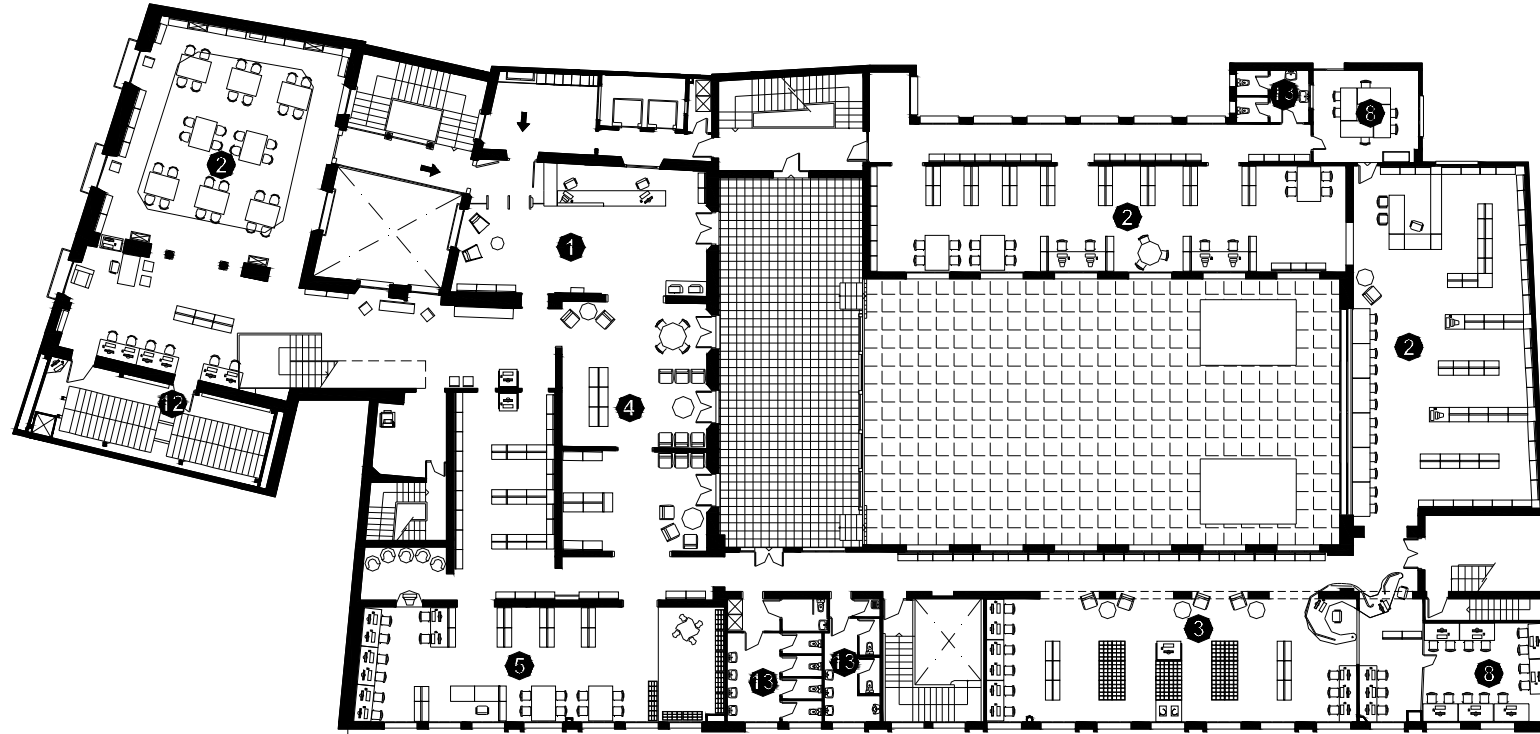

- ① Àrea d'accés
- ② Àrea d'informació i fons general
- ③ Àrea de música i imatge
- ④ Àrea de diaris i revistes
- ⑤ Àrea d'informació i fons infantil
- ⑥ Espai polivalent
- ⑦ Espai de suport
- ⑧ Espai de formació
- ⑨ Espai de treball intern
- ⑩ Despatx de direcció
- ⑪ Espai de descans de personal
- ⑫ Dipòsit documental
- ⑬ Sanitaris

Planta Primera

0 1 5

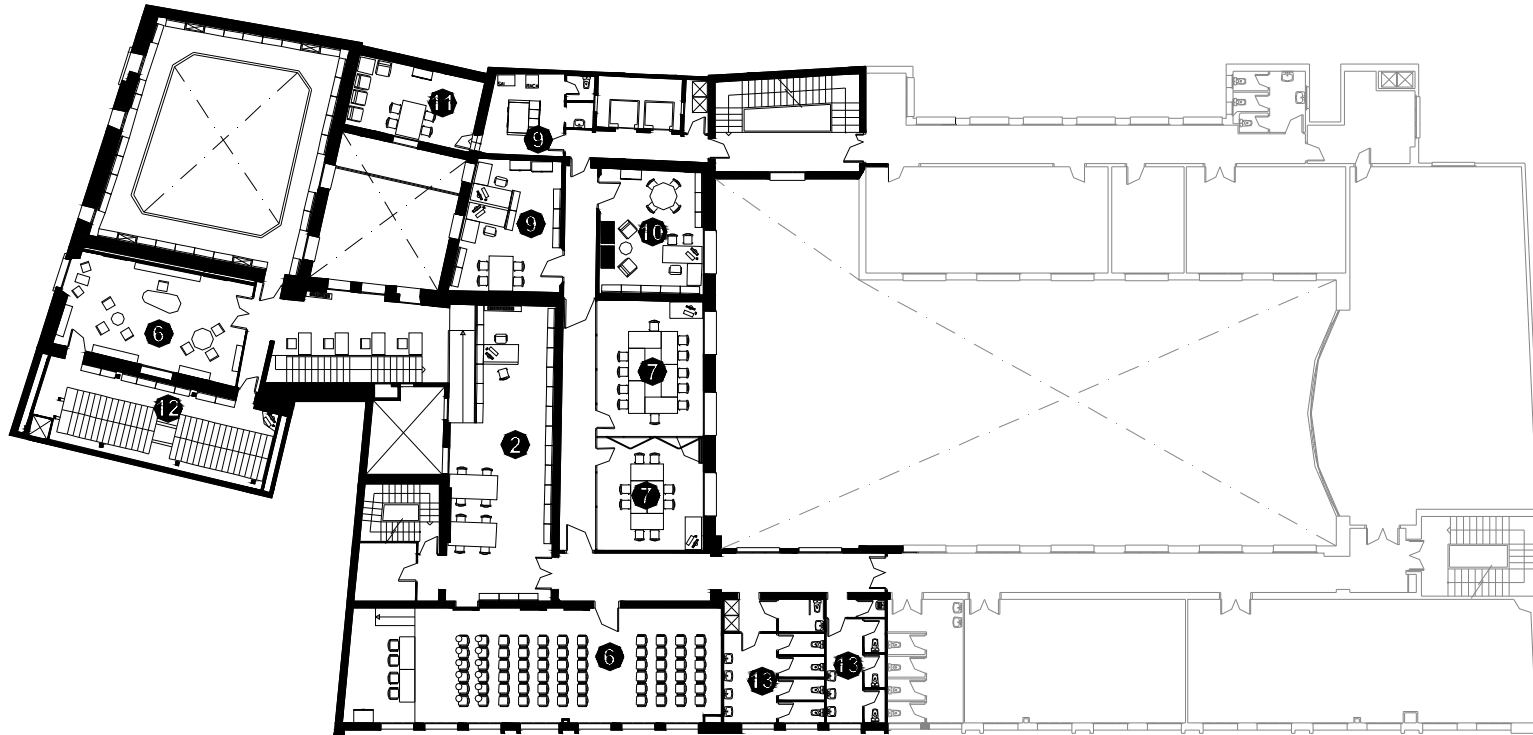

- 1 Àrea d'accés
- 2 Àrea d'informació i fons general
- 3 Àrea de música i imatge
- 4 Àrea de diaris i revistes
- 5 Àrea d'informació i fons infantil
- 6 Espai polivalent
- 7 Espai de suport
- 8 Espai de formació
- 9 Espai de treball intern
- 10 Despatx de direcció
- 11 Espai de descans de personal
- 12 Dipòsit documental
- 13 Sanitaris

Planta Segona

