




BIBLIOTECA XAVIER BENGUEREL BARCELONA – Districte Sant Martí



Superfície Útil:
1.960 m²


Superfície Construïda:
2.150 m²

Arquitectes:
Moises Gállego i Franc Fernández

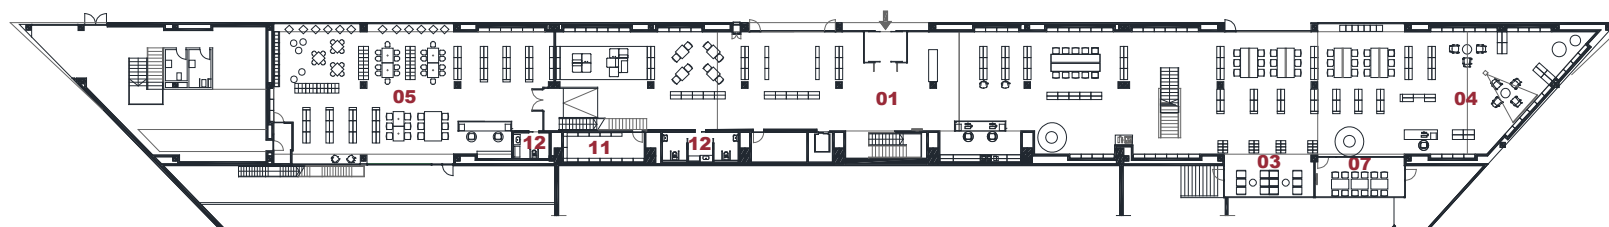

Planta accés

- | | |
|-------------------------------------|--|
| 01 Àrea d'accés | 08 Espai de treball intern |
| 02 Àrea de fons general | 09 Despatx de direcció |
| 03 Àrea de música i imatge | 10 Espai de descans de personal |
| 04 Àrea de diaris i revistes | 11 Magatzem logístic |
| 05 Àrea infantil | 12 Sanitaris |
| 06 Espai polivalent | 13 Dipòsit documental SDLIJ |
| 07 Espai de suport | 14 SDLIJ |

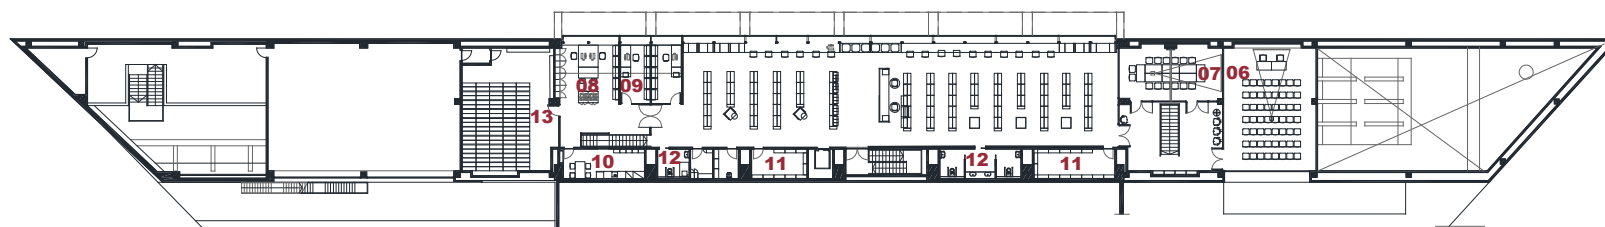

Planta superior

- | | |
|-------------------------------------|--|
| 01 Àrea d'accés | 08 Espai de treball intern |
| 02 Àrea de fons general | 09 Despatx de direcció |
| 03 Àrea de música i imatge | 10 Espai de descans de personal |
| 04 Àrea de diaris i revistes | 11 Magatzem logístic |
| 05 Àrea infantil | 12 Sanitaris |
| 06 Espai polivalent | 13 Dipòsit documental SDLIJ |
| 07 Espai de suport | 14 SDLIJ |

