



# BIBLIOTECA CENTRAL IGUALADA



**Superfície Útil:**  
1.963 m<sup>2</sup>

**Superfície Construïda:**  
2.346 m<sup>2</sup>


**Arquitectes:**

Projecte:

Pau Carbó (SPAL-Diputació de Barcelona)  
i Josep Xavier García

Direcció d'obra:


Carles Crespo (Serveis Tècnics Municipals)

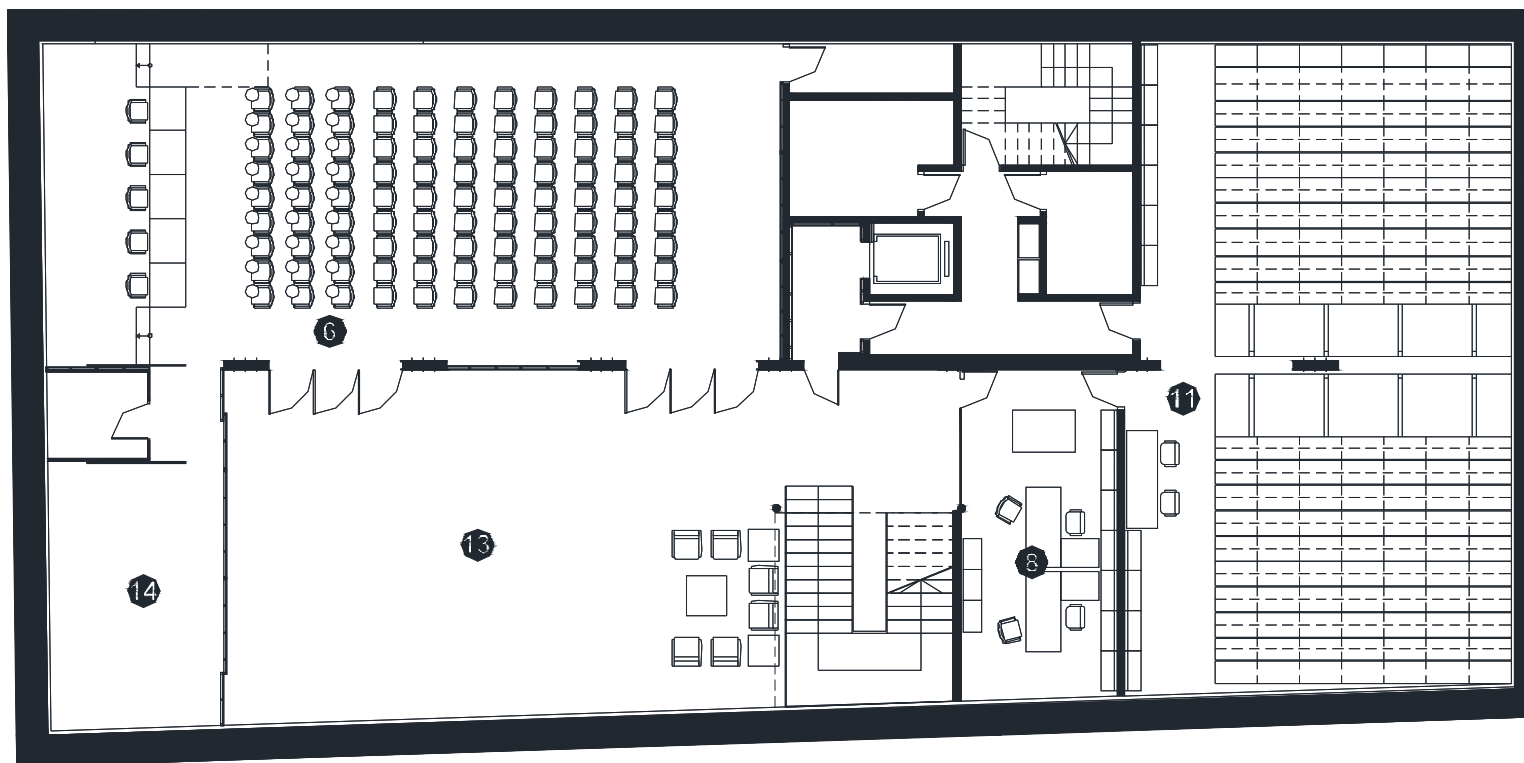


## Planta Soterrani



- |   |                                   |    |                                |
|---|-----------------------------------|----|--------------------------------|
| 1 | Àrea d'accés                      | 9  | Despatx de direcció            |
| 2 | Àrea d'informació i fons general  | 10 | Espai de descans de personal   |
| 3 | Àrea de música i imatge           | 11 | Dipòsit documental             |
| 4 | Àrea de diaris i revistes         | 12 | Sanitaris                      |
| 5 | Àrea d'informació i fons infantil | 13 | Sala de exposicions            |
| 6 | Espai polivalent                  | 14 | Magatzem de l'espai polivalent |
| 7 | Espai de suport                   | 15 | Col·lecció local               |
| 8 | Espai de treball intern           |    |                                |

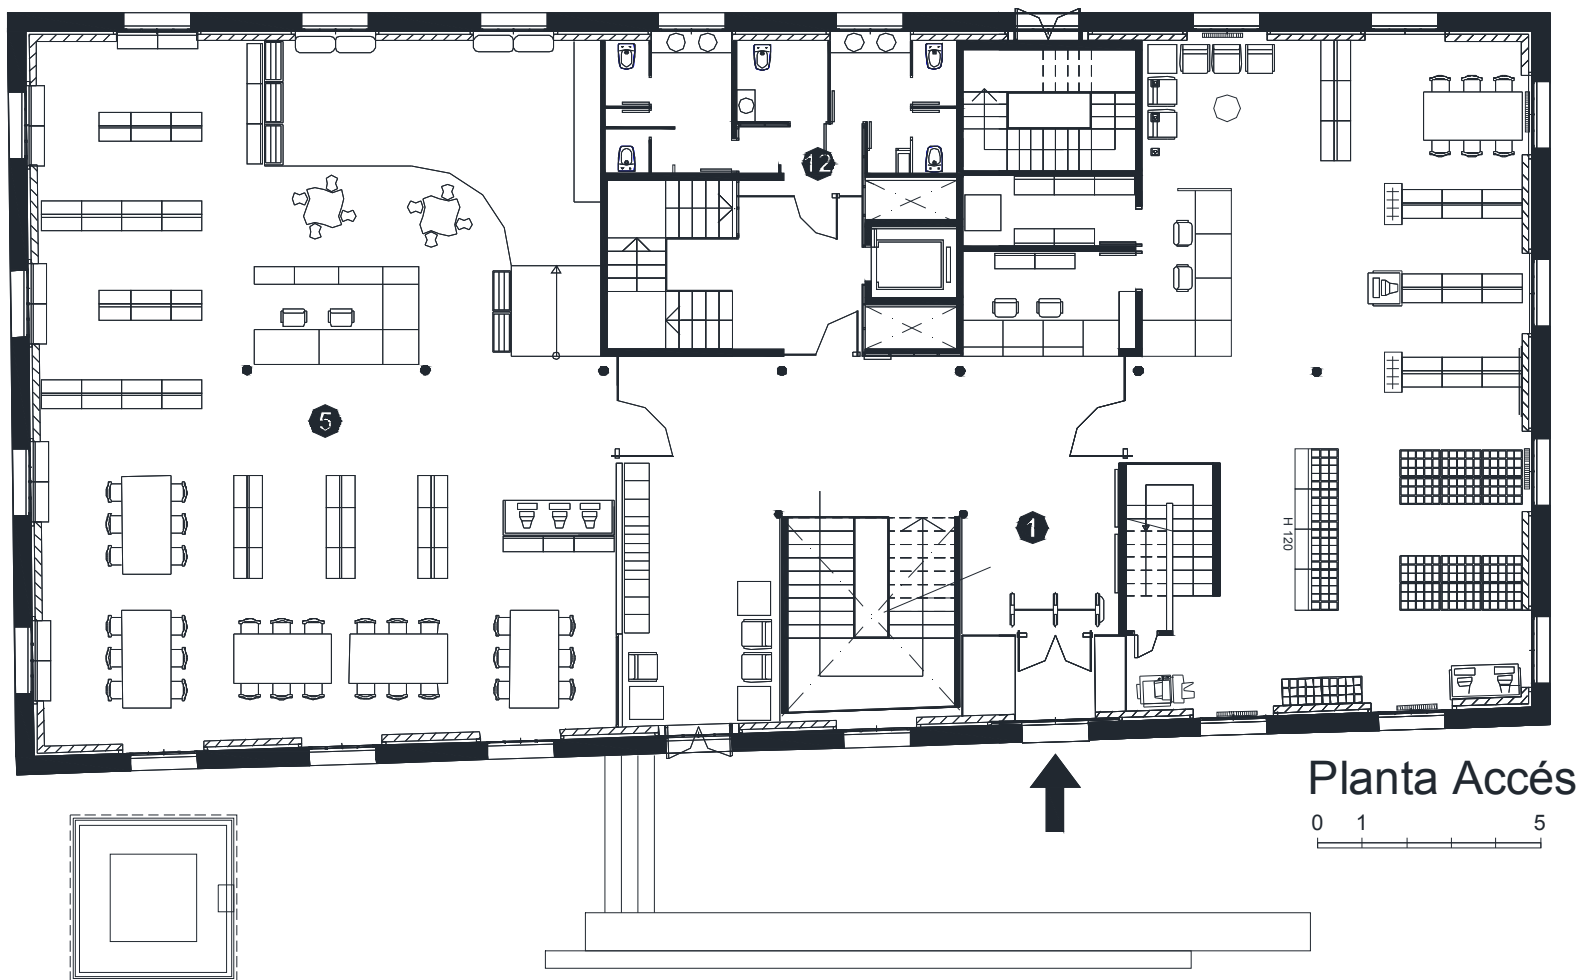


- |   |                                   |    |                                |
|---|-----------------------------------|----|--------------------------------|
| 1 | Àrea d'accés                      | 9  | Despatx de direcció            |
| 2 | Àrea d'informació i fons general  | 10 | Espai de descans de personal   |
| 3 | Àrea de música i imatge           | 11 | Dipòsit documental             |
| 4 | Àrea de diaris i revistes         | 12 | Sanitaris                      |
| 5 | Àrea d'informació i fons infantil | 13 | Sala de exposicions            |
| 6 | Espai polivalent                  | 14 | Magatzem de l'espai polivalent |
| 7 | Espai de suport                   | 15 | Col·lecció local               |
| 8 | Espai de treball intern           |    |                                |

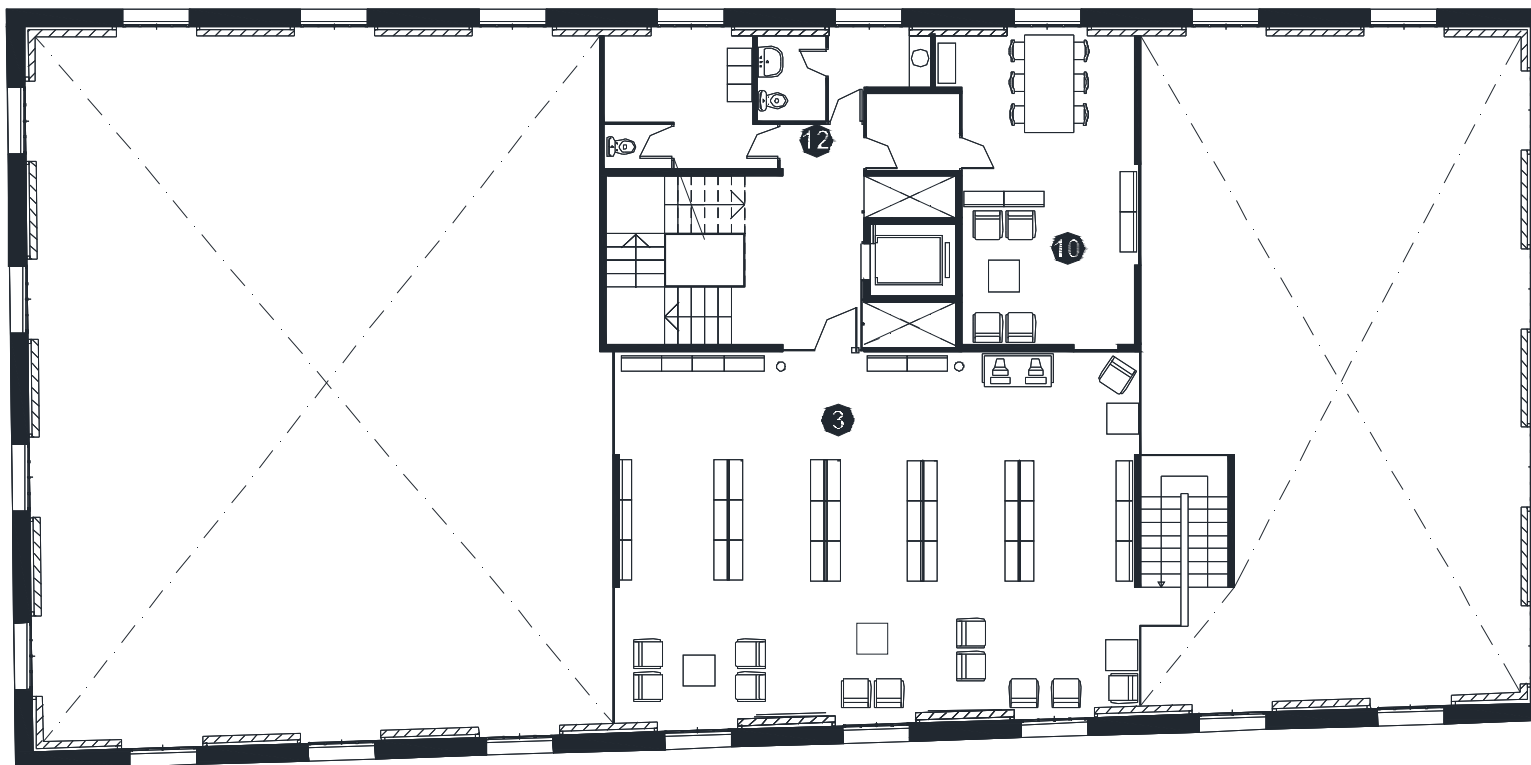

Planta Altell




- |   |                                   |    |                                |
|---|-----------------------------------|----|--------------------------------|
| 1 | Àrea d'accés                      | 9  | Despatx de direcció            |
| 2 | Àrea d'informació i fons general  | 10 | Espai de descans de personal   |
| 3 | Àrea de música i imatge           | 11 | Dipòsit documental             |
| 4 | Àrea de diaris i revistes         | 12 | Sanitaris                      |
| 5 | Àrea d'informació i fons infantil | 13 | Sala de exposicions            |
| 6 | Espai polivalent                  | 14 | Magatzem de l'espai polivalent |
| 7 | Espai de suport                   | 15 | Col·lecció local               |
| 8 | Espai de treball intern           |    |                                |

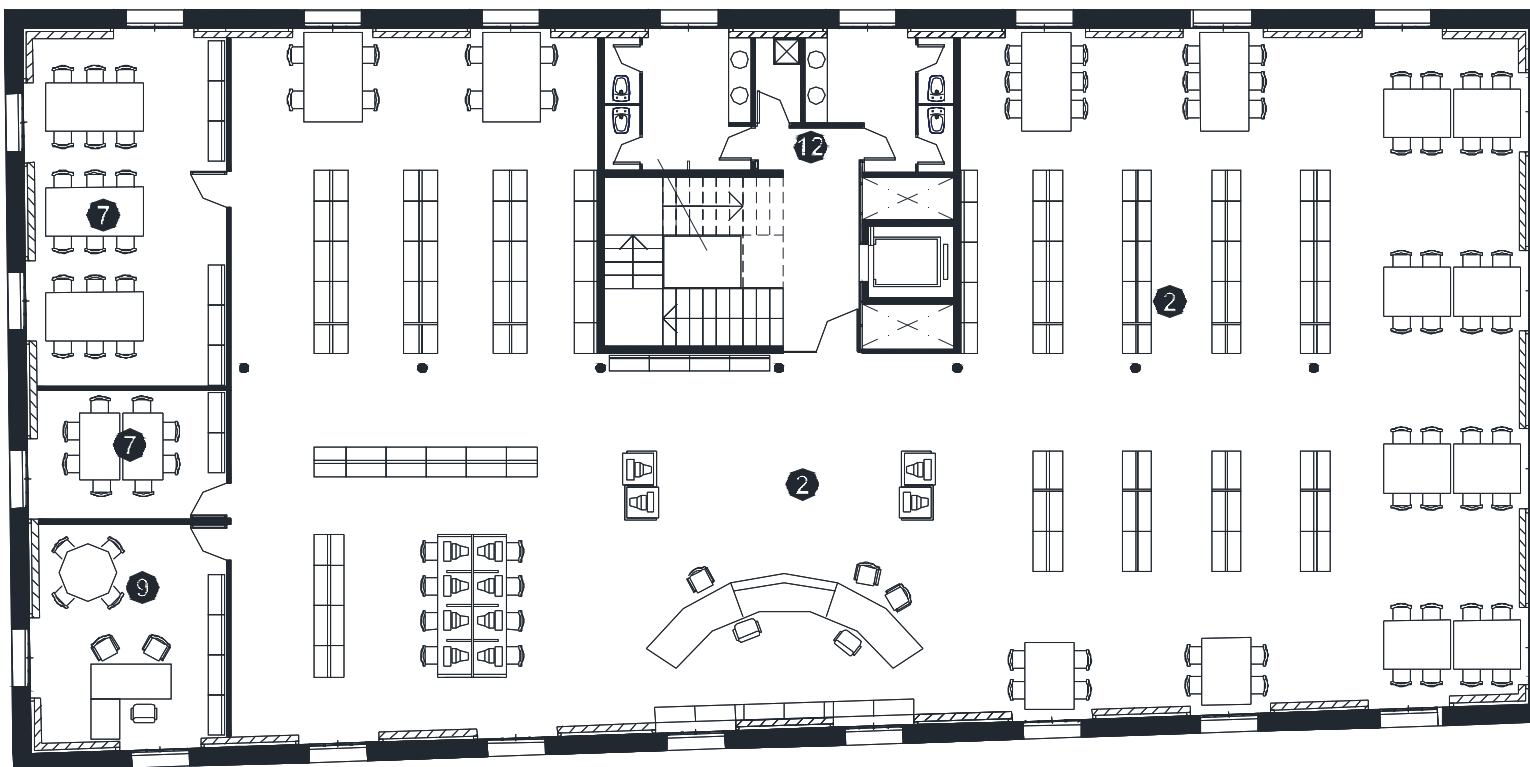

Planta Primera



- |   |                                   |   |                                |
|---|-----------------------------------|---|--------------------------------|
| ① | Àrea d'accés                      | ⑨ | Despatx de direcció            |
| ② | Àrea d'informació i fons general  | ⑩ | Espai de descans de personal   |
| ③ | Àrea de música i imatge           | ⑪ | Dipòsit documental             |
| ④ | Àrea de diaris i revistes         | ⑫ | Sanitaris                      |
| ⑤ | Àrea d'informació i fons infantil | ⑬ | Sala de exposicions            |
| ⑥ | Espai polivalent                  | ⑭ | Magatzem de l'espai polivalent |
| ⑦ | Espai de suport                   | ⑮ | Col·lecció local               |
| ⑧ | Espai de treball intern           |   |                                |

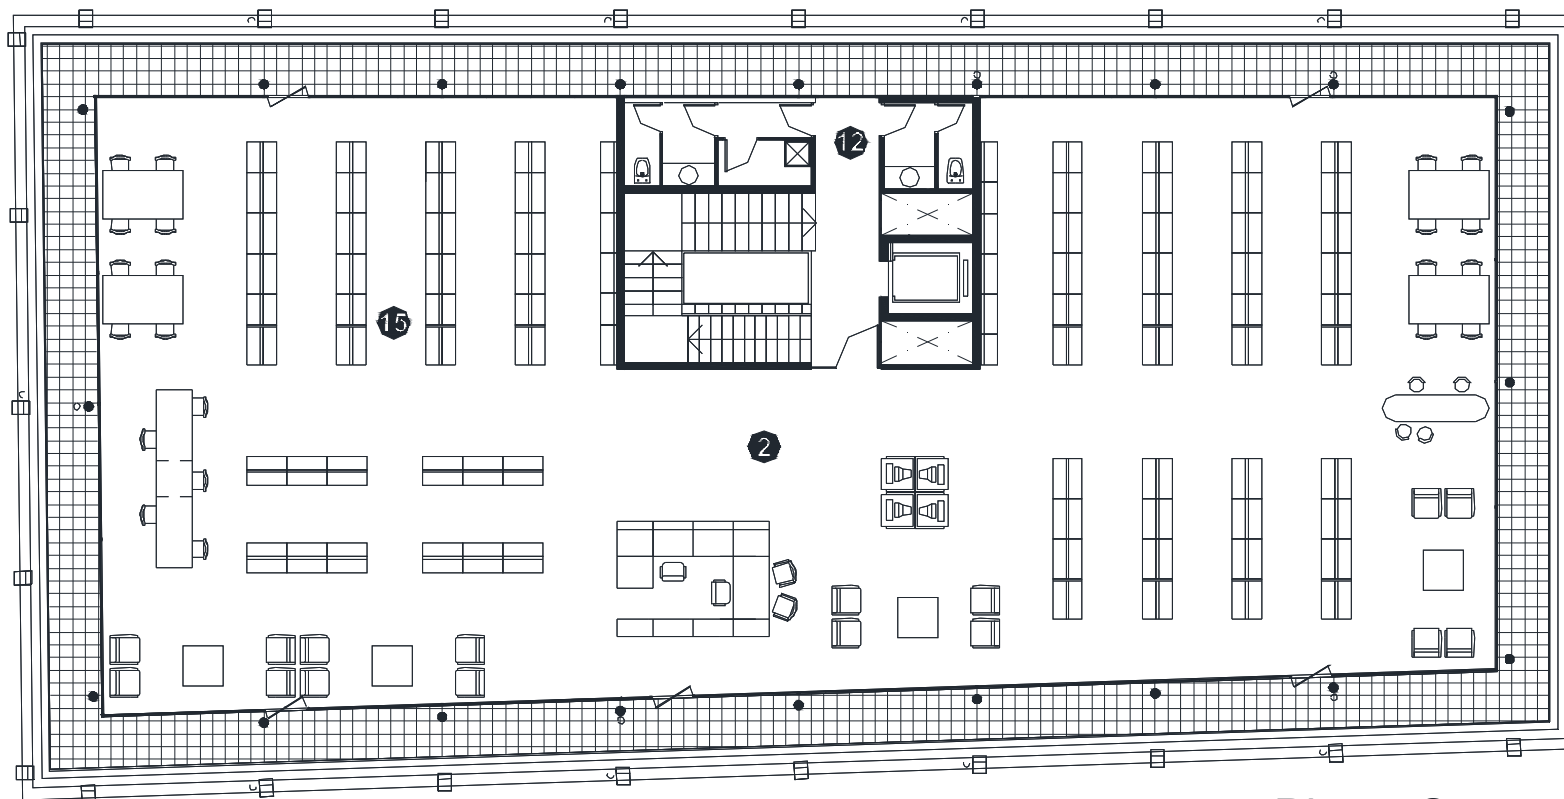

Planta Segona

- |   |                                   |    |                                |
|---|-----------------------------------|----|--------------------------------|
| 1 | Àrea d'accés                      | 9  | Despatx de direcció            |
| 2 | Àrea d'informació i fons general  | 10 | Espai de descans de personal   |
| 3 | Àrea de música i imatge           | 11 | Dipòsit documental             |
| 4 | Àrea de diaris i revistes         | 12 | Sanitaris                      |
| 5 | Àrea d'informació i fons infantil | 13 | Sala de exposicions            |
| 6 | Espai polivalent                  | 14 | Magatzem de l'espai polivalent |
| 7 | Espai de suport                   | 15 | Col·lecció local               |
| 8 | Espai de treball intern           |    |                                |





**Diputació  
Barcelona**

Àrea de Presidència

Gerència de Serveis de Biblioteques

Comte d'Urgell, 187. 08036 Barcelona

Tel. 934 022 545

[gs.biblioteques@diba.cat](mailto:gs.biblioteques@diba.cat) · [www.diba.cat/biblioteques](http://www.diba.cat/biblioteques)