



BIBLIOTECA CAN RAJOLER PARETS DEL VALLÈS



Superfície Útil:


560 m²

Superfície Construïda:

610 m²


Arquitectes:

Josep M. Botey i Associats, S.L.

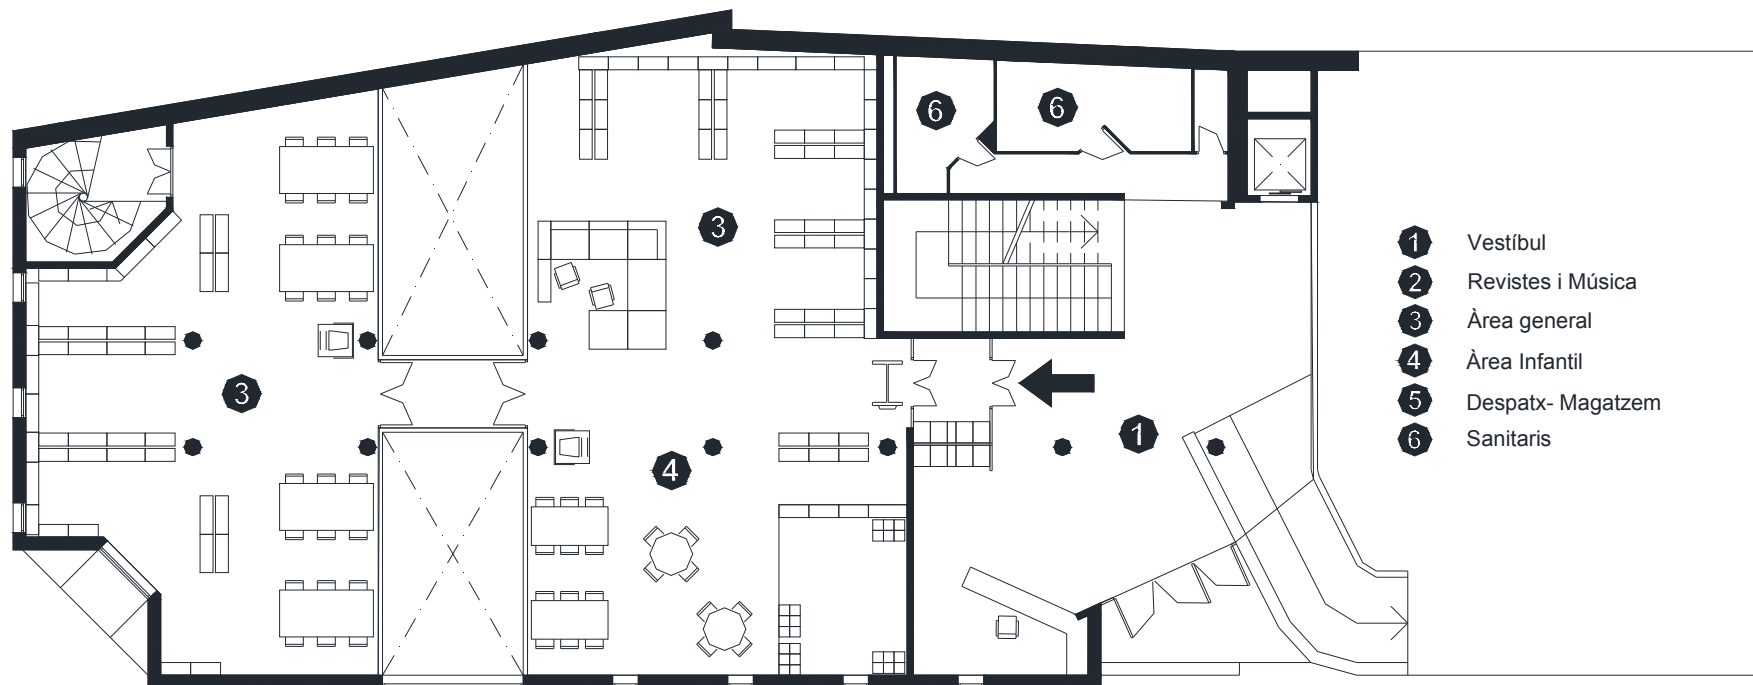

Planta Accés



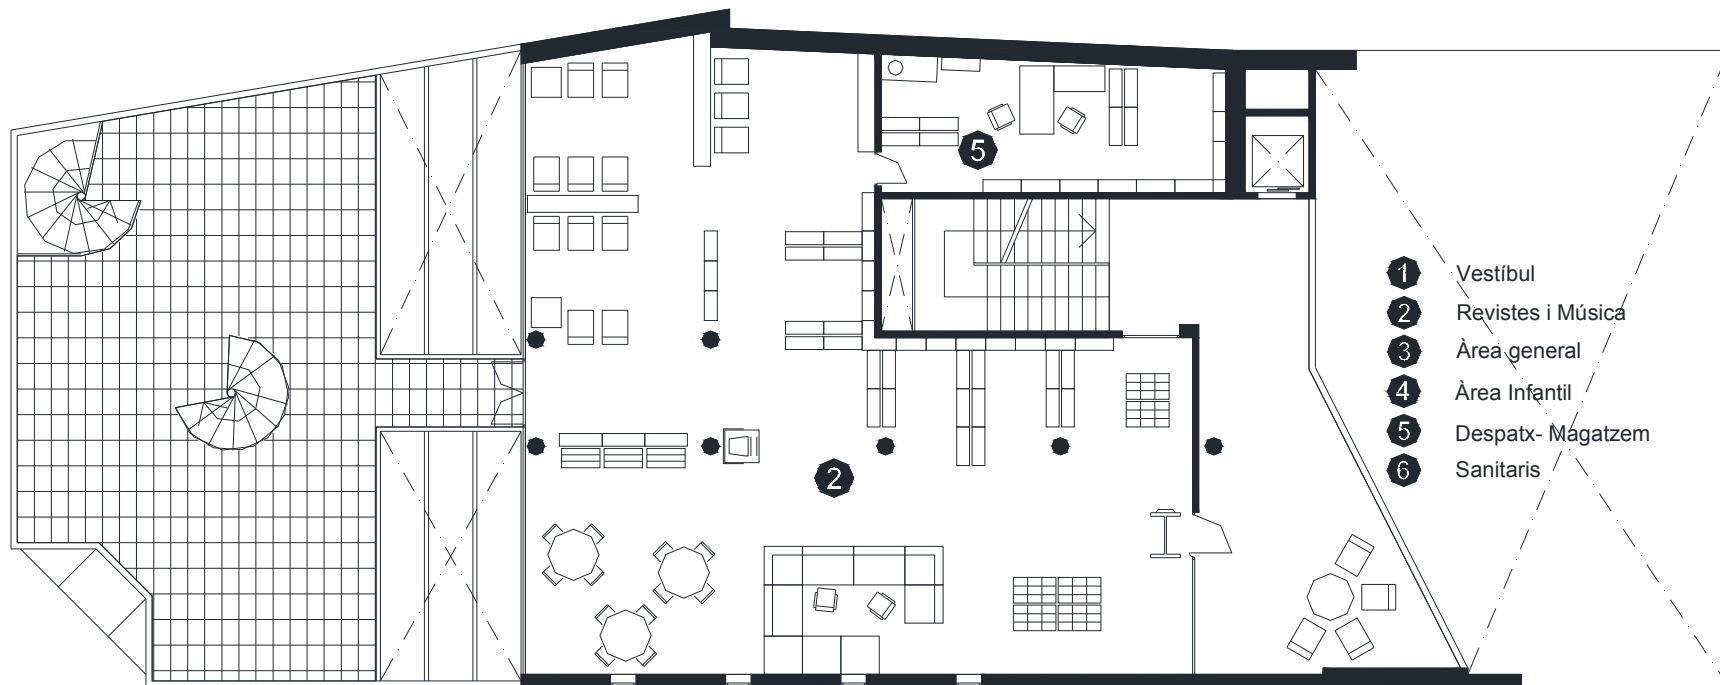

Planta Superior



**Diputació
Barcelona** | Àrea de Presidència

Gerència de Serveis de Biblioteques

Comte d'Urgell, 187. 08036 Barcelona

Tel. 934 022 545

gs.biblioteques@diba.cat · www.diba.cat/biblioteques



**Diputació
Barcelona**

Àrea de Presidència

Gerència de Serveis de Biblioteques

Comte d'Urgell, 187. 08036 Barcelona

Tel. 934 022 545

gs.biblioteques@diba.cat · www.diba.cat/biblioteques