



## BIBLIOTECA TRINITAT VELLA- J. BARBERO BARCELONA- Districte Sant Andreu



**Superfície Útil:**

1.297 m<sup>2</sup>


**Superfície Construïda:**

1.450 m<sup>2</sup>

**Arquitectes:**

Ricard Nieves(projecte)


Carlos Fuentes(direcció d'obra)

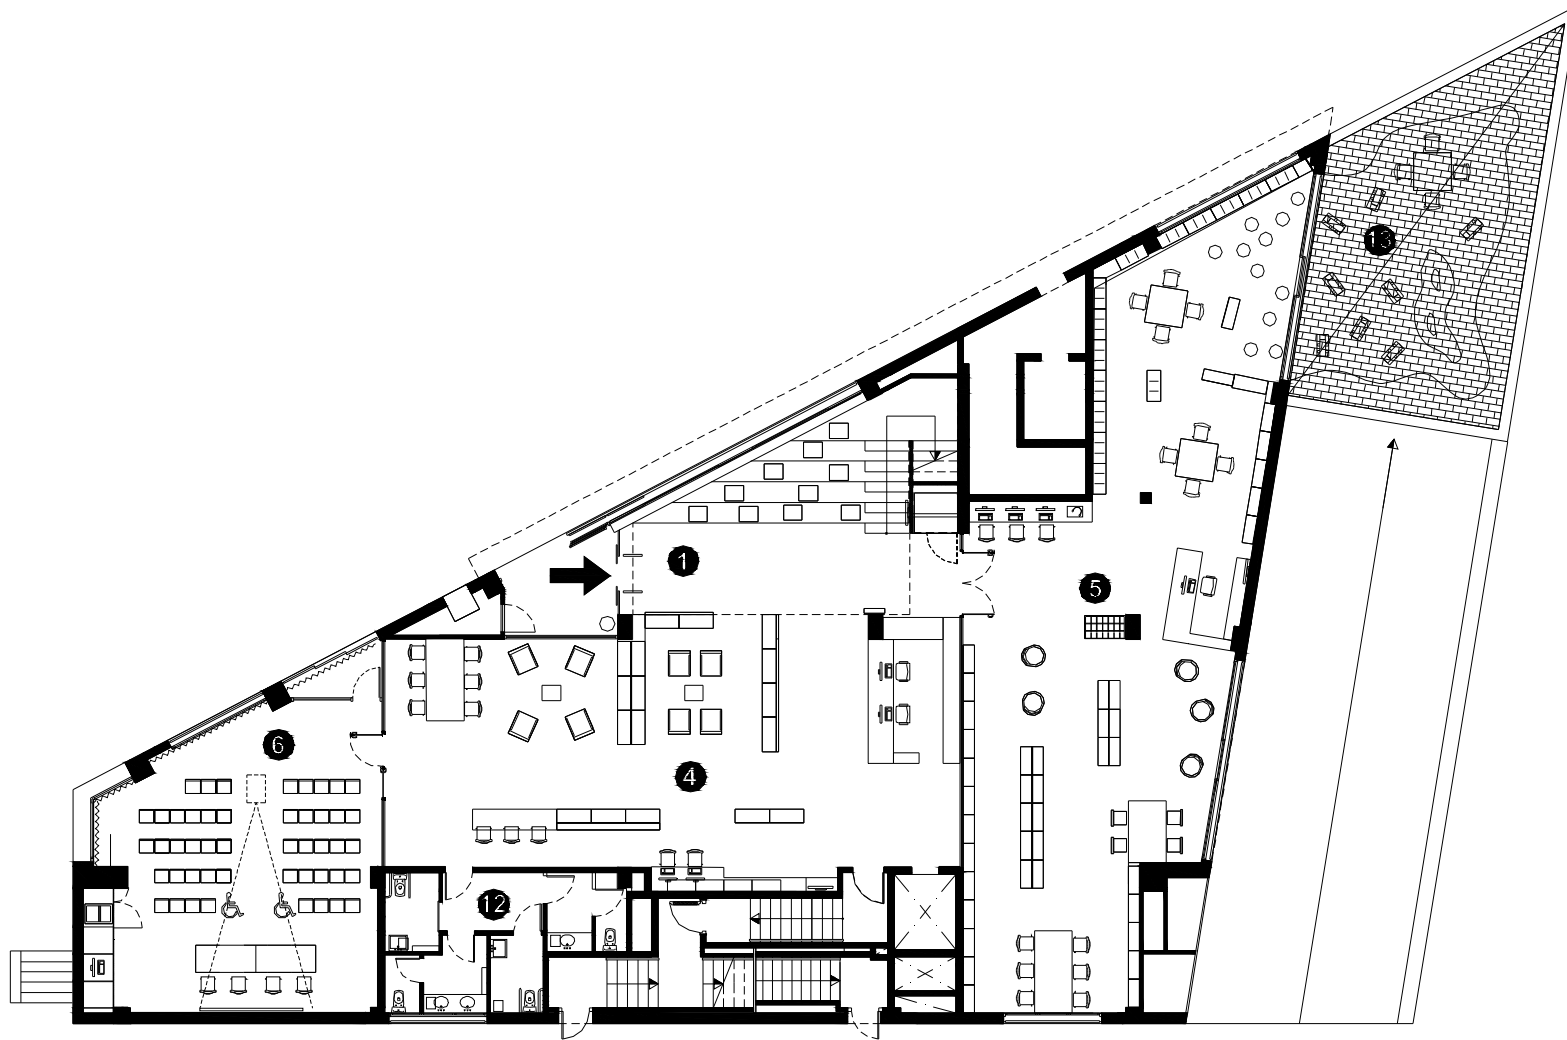

- 1 Àrea d'accés
- 2 Àrea d'informació i fons general
- 3 Àrea de música i imatge
- 4 Àrea de diaris i revistes
- 5 Àrea d'informació i fons infantil
- 6 Espai polivalent
- 7 Espai de suport
- 8 Espai de formació
- 9 Espai de treball intern
- 10 Despatx de direcció
- 11 Espai de descans de personal
- 12 Sanitaris
- 13 Terrassa

0 1 5


PLANTA ACCÉS

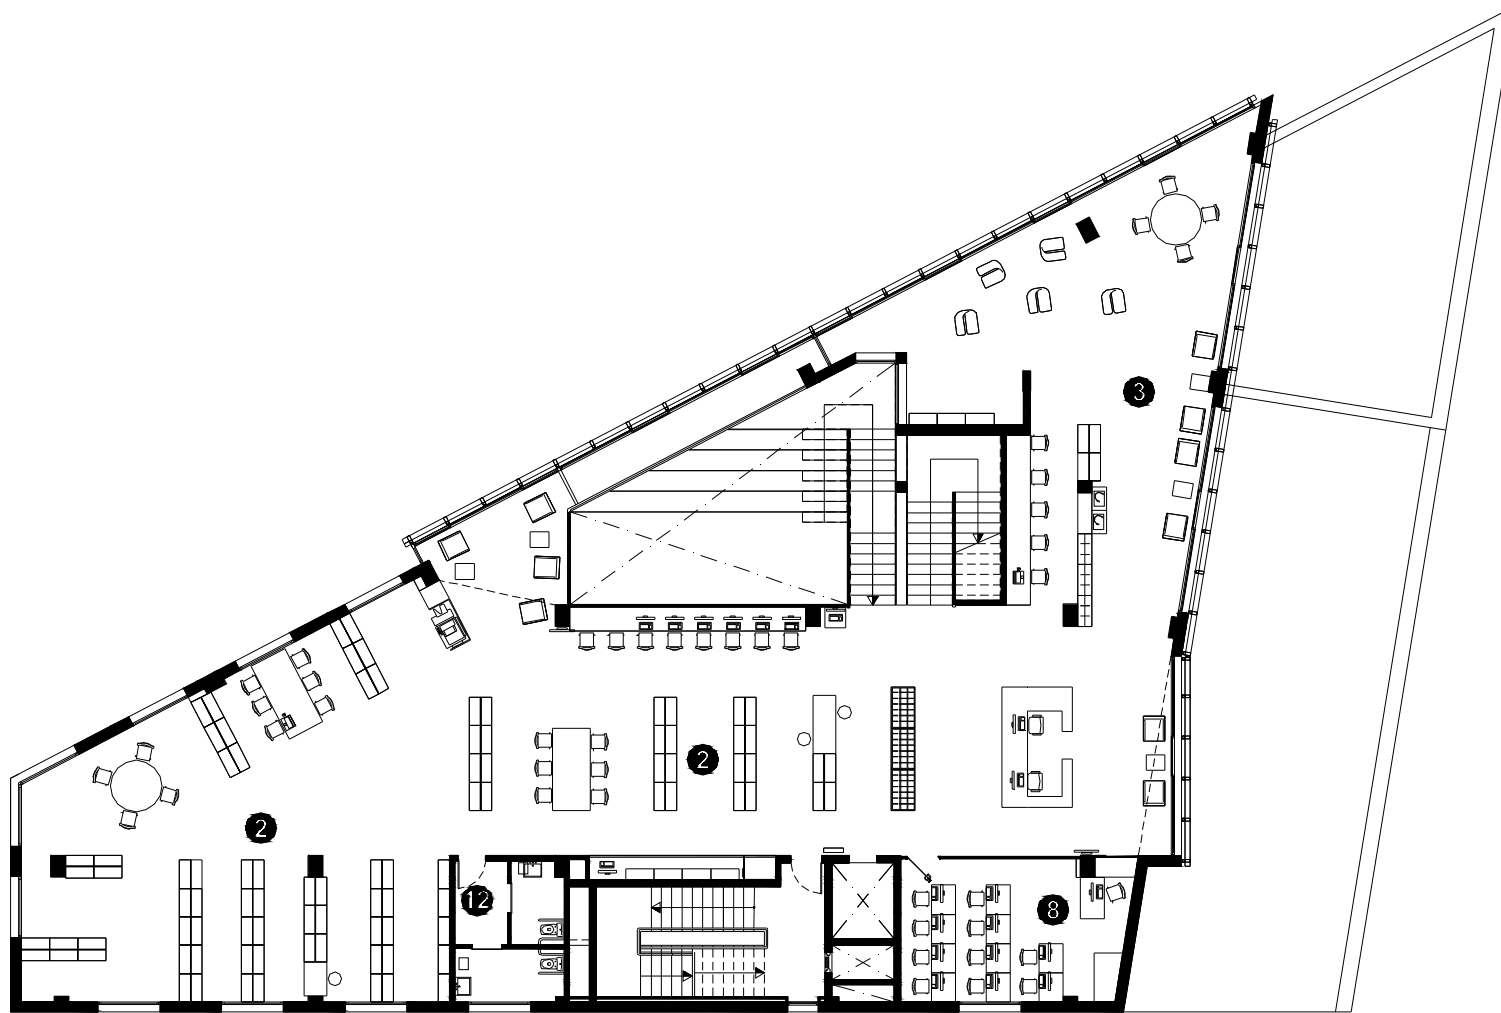

- ① Àrea d'accés
- ② Àrea d'informació i fons general
- ③ Àrea de música i imatge
- ④ Àrea de diaris i revistes
- ⑤ Àrea d'informació i fons infantil
- ⑥ Espai polivalent
- ⑦ Espai de suport
- ⑧ Espai de formació
- ⑨ Espai de treball intern
- ⑩ Despatx de direcció
- ⑪ Espai de descans de personal
- ⑫ Sanitaris
- ⑬ Terrassa

0 1 5

PLANTA PRIMERA

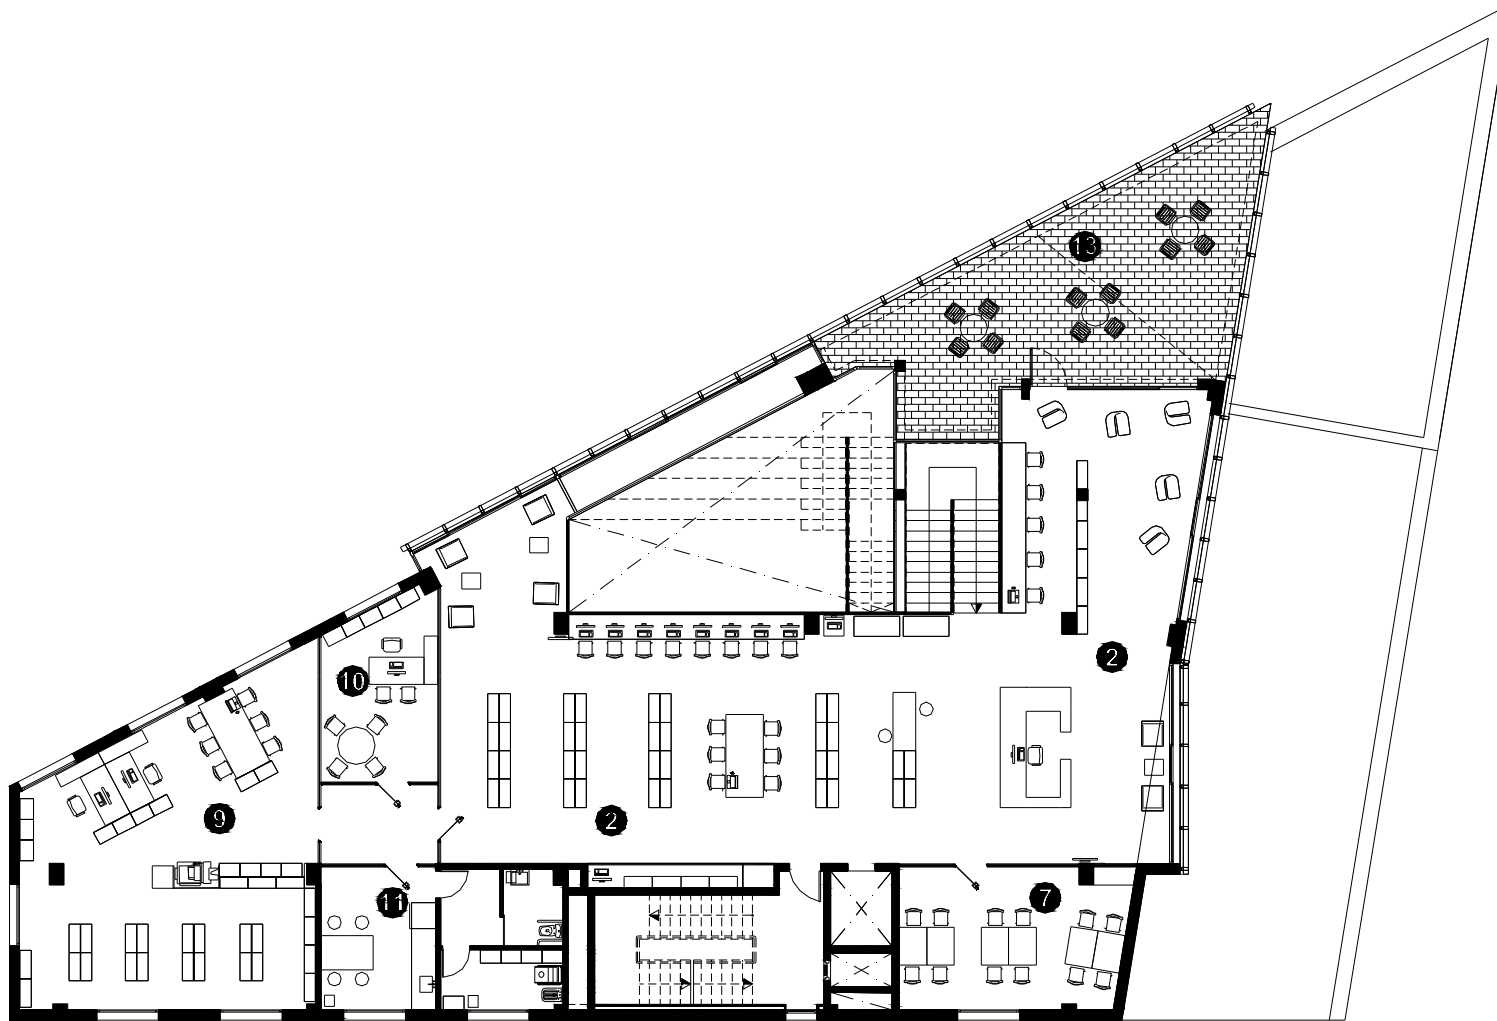

- ❶ Àrea d'accés
- ❷ Àrea d'informació i fons general
- ❸ Àrea de música i imatge
- ❹ Àrea de diaris i revistes
- ❺ Àrea d'informació i fons infantil
- ❻ Espai polivalent
- ❼ Espai de suport
- ❽ Espai de formació
- ❾ Espai de treball intern
- ❿ Despatx de direcció
- ⓫ Espai de descans de personal
- ⓬ Sanitaris
- ⓭ Terrassa

0 1 5

PLANTA SEGONA

